


ESCALA 1:2.000

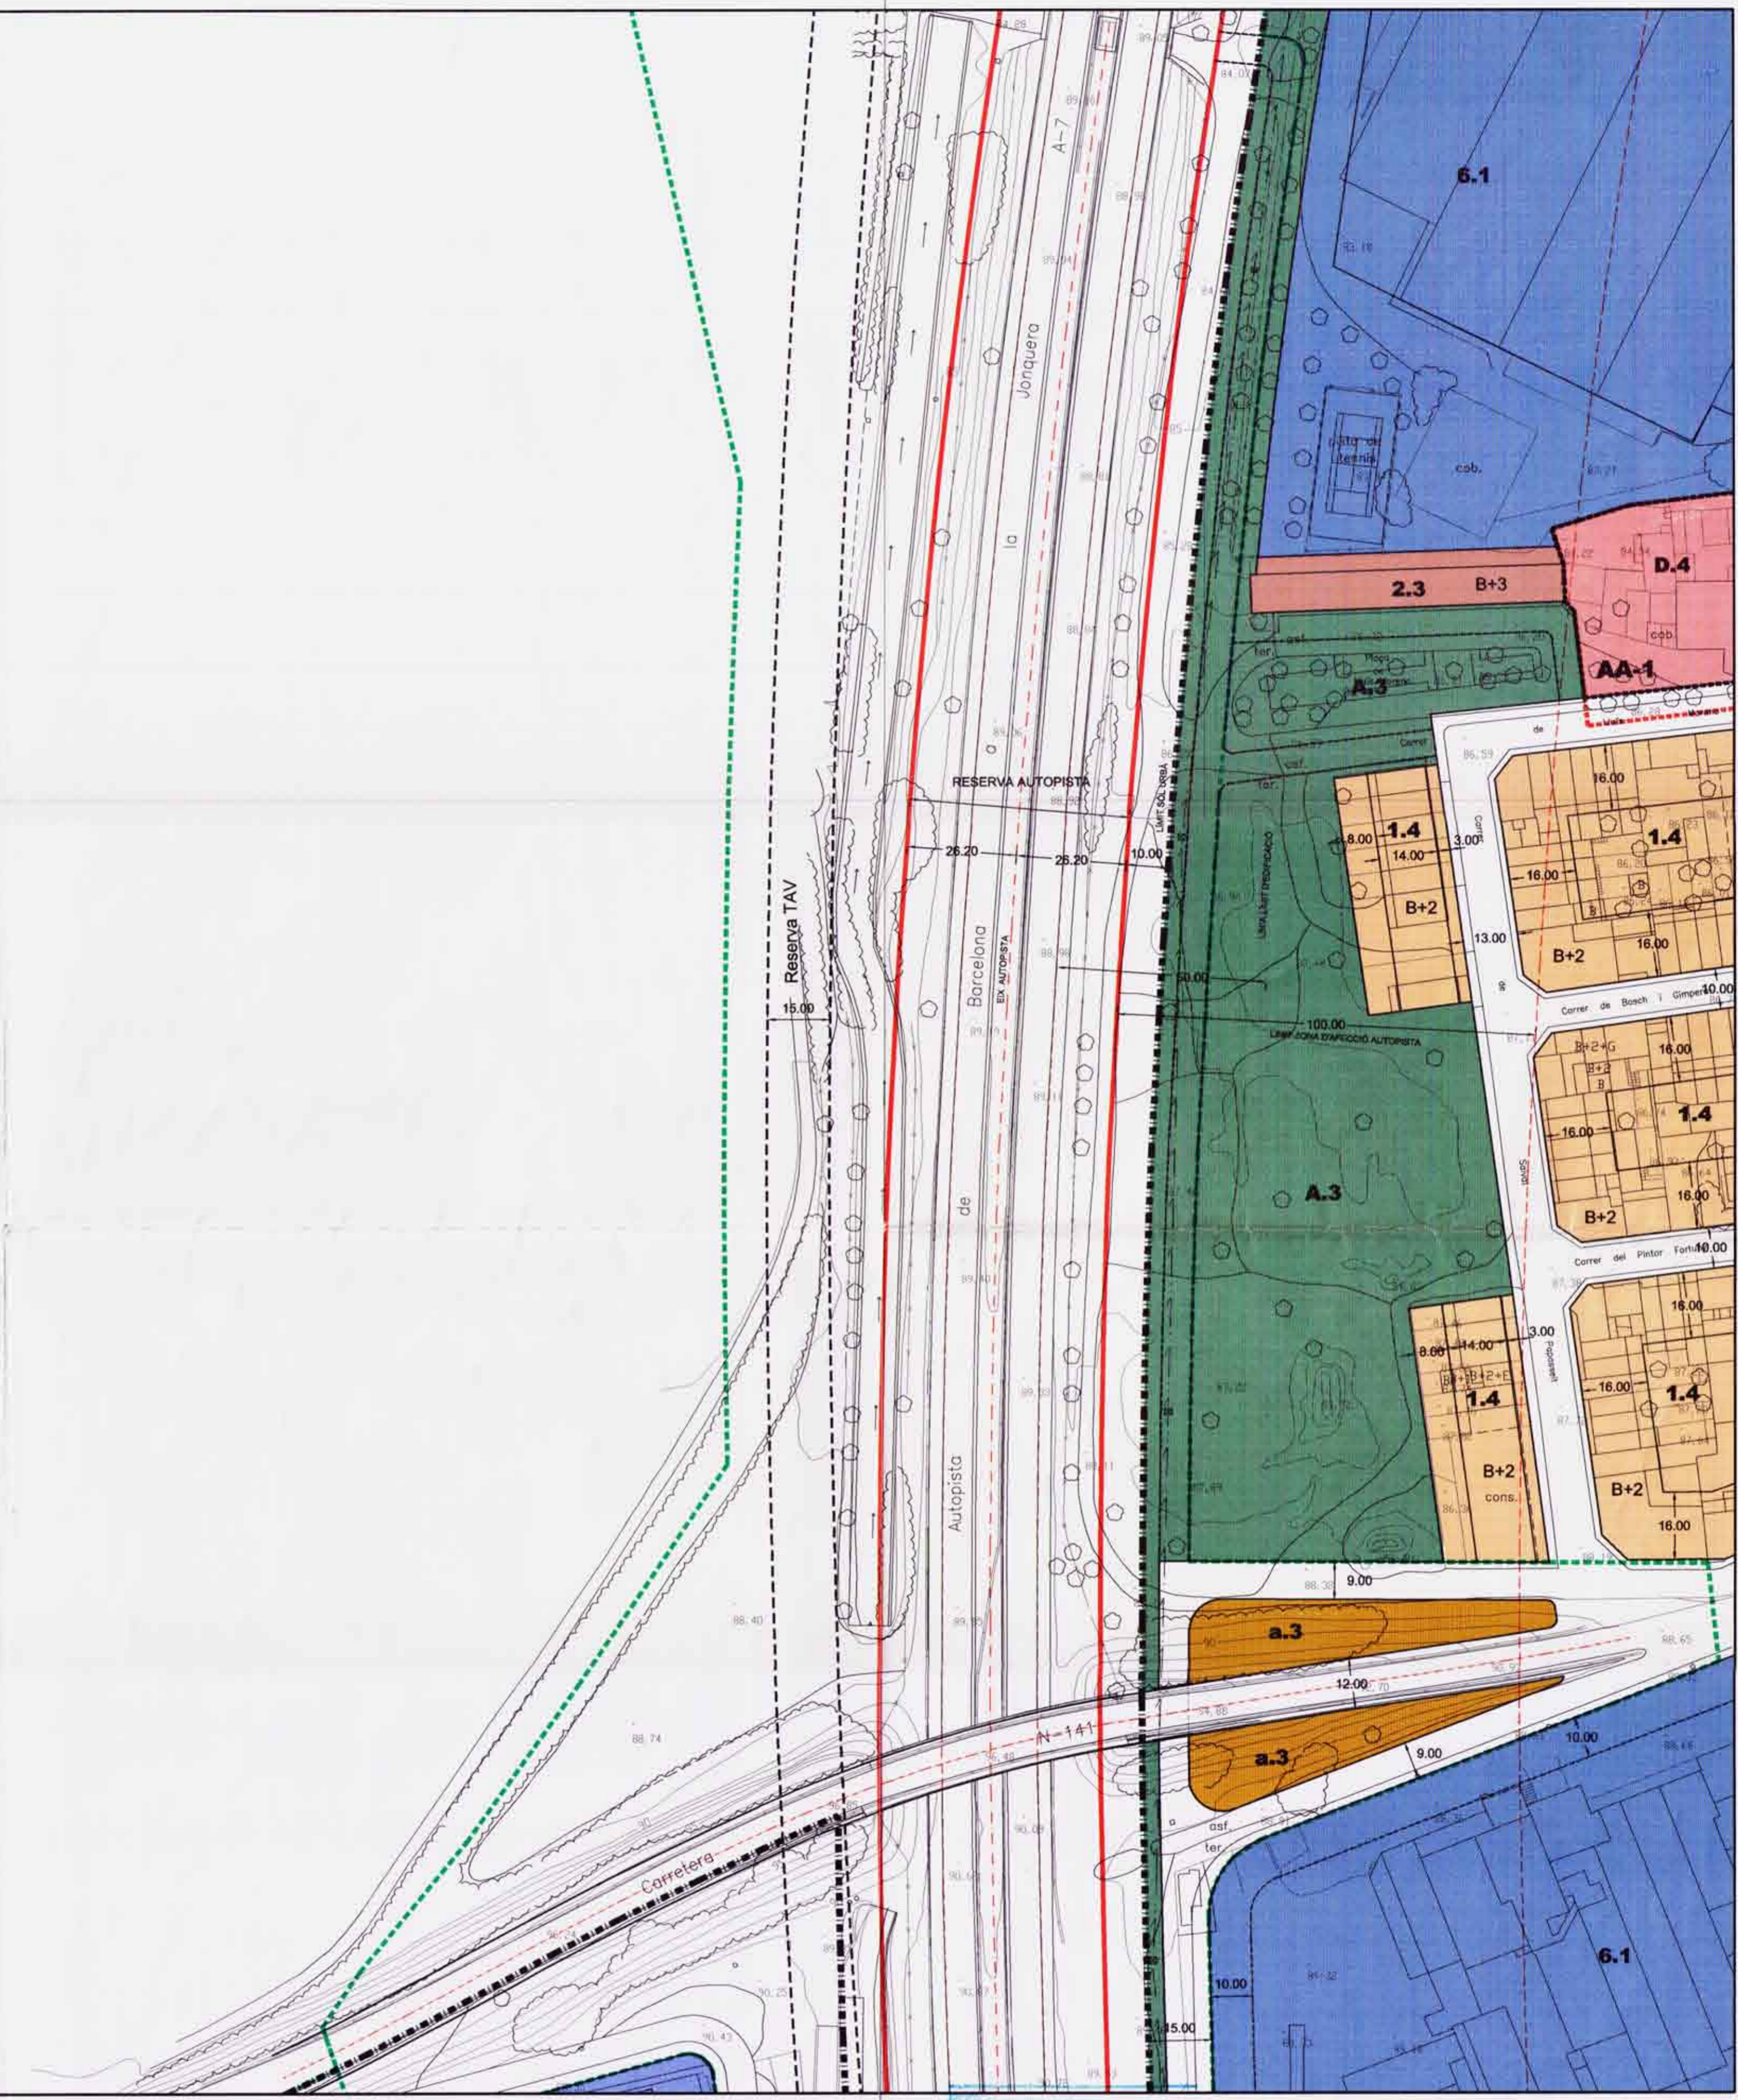

**REGULACIÓ DELS SISTEMES**

- SISTEMA D'ESPais LLIBRES (A/a)**
- SISTEMA BÀSIC**
- A.1 PARC DEL TER
  - A.2 PARC DE LA SEQUIA MONAR
  - A.3 PARC URBÀ
  - A.4 LLEDA FLUVAL
- SISTEMA COMPLEMENTARI**
- A.1 PLAJA I JARDI URBÀ
  - A.2 VERD COMANERU
  - A.3 VERD LINAL
  - A.4 VERD PRIVAT
- SISTEMA D'INFRASTRUCTURES DE SERVEIS (C)**
- SISTEMA BÀSIC**
- C.1 INFRASTRUCTURA DE SERVES TÈCMES
  - C.2 INFRASTRUCTURA DE SERVES VIÀRIS

- SISTEMA D'INFRASTRUCTURES DE COMUNICACIÓ (B/b)**
- SISTEMA BÀSIC**
- B.1 XARXA VIÀRIA TERRITORIAL
  - B.2 XARXA VIÀRIA BÀSICA
  - B.3 XARXA VIÀRIA URBANA
  - B.4 XARXA FERROVIÀRIA (Reserva TAV)
  - B.5 PROTECCIÓ DEL SISTEMA DE COMUNICACIONS
- SISTEMA COMPLEMENTARI**
- B.1 CARRERS URBANS
  - B.2 CAMINS RURALS

- SISTEMA D'EQUIPAMENTS COMUNITARIS (D/d)**
- SISTEMA BÀSIC**
- D.0 EQUIPAMENT SENSE ÚS CONCRET
  - D.1 EQUIPAMENT EDUCATIU
  - D.2 EQUIPAMENT SANITARI
  - D.3 EQUIPAMENT ASSISTENCIAL
  - D.4 EQUIPAMENT SOCIO-CULTURAL
  - D.5 EQUIPAMENT ESPORTIU
  - D.6 EQUIPAMENT ADMINISTRATIU
  - D.7 EQUIPAMENT DE SERVES URBANS
- SISTEMA COMPLEMENTARI**
- D.1 DOTACIONS COMUNITARIS


**ZONIFICACIÓ DEL SÒL URBÀ**

- RESIDENCIAL**
- ZONA GENERAL RESIDENCIAL QUE CONFIGURA CARRERS**
- 1.1 ZONA RESIDENCIAL DE CIUTAT VELLA
  - 1.2 ZONA RESIDENCIAL DE CREIXEMENT TRADICIONAL
  - 1.3 ZONA RESIDENCIAL DE CREIXEMENT EN FILERA
  - 1.4 ZONA RESIDENCIAL D'EXAMPLER SUB-URBÀ
  - 1.5 ZONA RESIDENCIAL D'EXAMPLER URBÀ
- ZONA GENERAL RESIDENCIAL AMB ESPAIS OBERTS**
- 2.1 ZONA RESIDENCIAL D'ORDENACIÓ ESPECÍFICA
  - 2.2 ZONA RESIDENCIAL D'ORDENACIÓ AMB ESPAIS LLIBRES
  - 2.3 ZONA RESIDENCIAL D'ORDENACIÓ EN VOLUMETRIA ESPECÍFICA
  - 2.4 ZONA RESIDENCIAL EN QUANT JARDI

- TERCIARI**
- ZONA GENERAL TERCIÀRIA QUE CONFIGURA CARRERS**
- 3.1 ZONA GENERAL TERCIÀRIA AMB ESPAIS OBERTS
- INDUSTRIAL**
- ZONA GENERAL INDUSTRIAL QUE CONFIGURA CARRERS**
- 4.1 ZONA INDUSTRIAL D'EXAMPLER AMB TERCIARI
  - 4.2 ZONA INDUSTRIAL D'EXAMPLER
- ZONA GENERAL INDUSTRIAL AMB ESPAIS OBERTS**
- 4.3 ZONA INDUSTRIAL DE GRAN INDÚSTRIA URBANA
  - 4.4 ZONA INDUSTRIAL DE CONFIGURACIÓ ALLADA

**SECTOR DE DESENVOLUPAMENT I GESTIÓ**

- SRU - Sectors de Rehabilitació Urbana
  - SMU - Sectors de Millora Urbana
  - SRV - Sectors de Renovació Urbana
  - UA - Unitats d'Actuació en Sòl Urbà
  - AA - Actuacions Allades en Sòl Urbà
  - AOS - Àmbits d'ordenació de sistemes
  - APP - Àmbits de protecció del patrimoni
- TERME MUNICIPAL**
- SÒL URBÀ**
- SÒL URBANITZABLE**

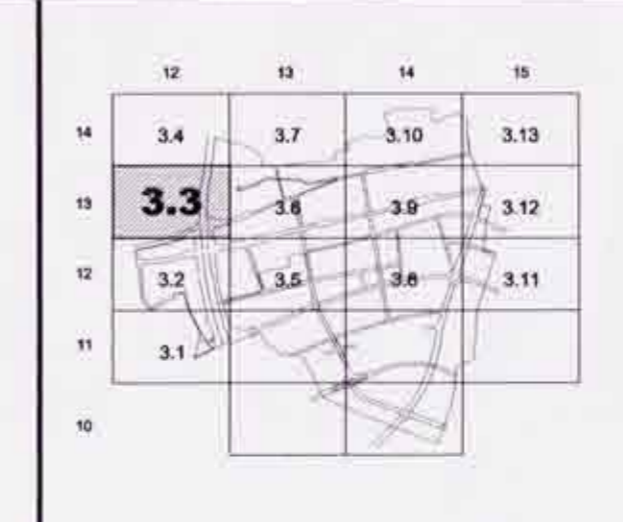

Ajuntament de Salt

05 ABR. 2002

GRACIA FORTS ESTRELLA

**3.3**  
(FULL-12x13)

DATA: GENER 2002

PER L'EQUIP REDACTOR

ESCALA: 1/1.000

CLASIFICACIÓ I QUALIFICACIÓ URBANÍSTICA  
ORDENACIÓ DEL SÒL URBÀ